



publieke gebouwen


Publieke gebouwen nemen een bijzondere plaats in binnen het werk van VOCUS. We hebben al vele projecten mogen ontwerpen: ceremoniegebouwen op natuurbegraafplaatsen, horeca in de natuur, clubgebouwen voor sportverenigingen en basisscholen voor kinderen. We werken daarbij samen met opdrachtgevers, bouwers, adviseurs en ontwerpers van buitenruimten.

Wij vinden het belangrijk dat mensen zich thuis voelen in onze gebouwen. Onze ontwerpen zijn afgestemd op de directe omgeving - met een voorliefde voor natuurlijke materialen zoals hout en steen - en zorgvuldig gedetailleerd van groot tot klein. Binnen- en buiten zijn verbonden via glaspuien, overstekken en kolommen; daar krijgt de architectuur zijn vorm.

Horecapaviljoen Soesterdal
Natuurbegraafplaats Maashorst
Natuurbegraafplaats Schoorsveld
Clubhuis Hockeyclub Eemvallei
Roeiloods KNZ&RV Muiden
Bilalschool Amersfoort
Basisschool De Hoeksteen Bussum



Zicht op entree

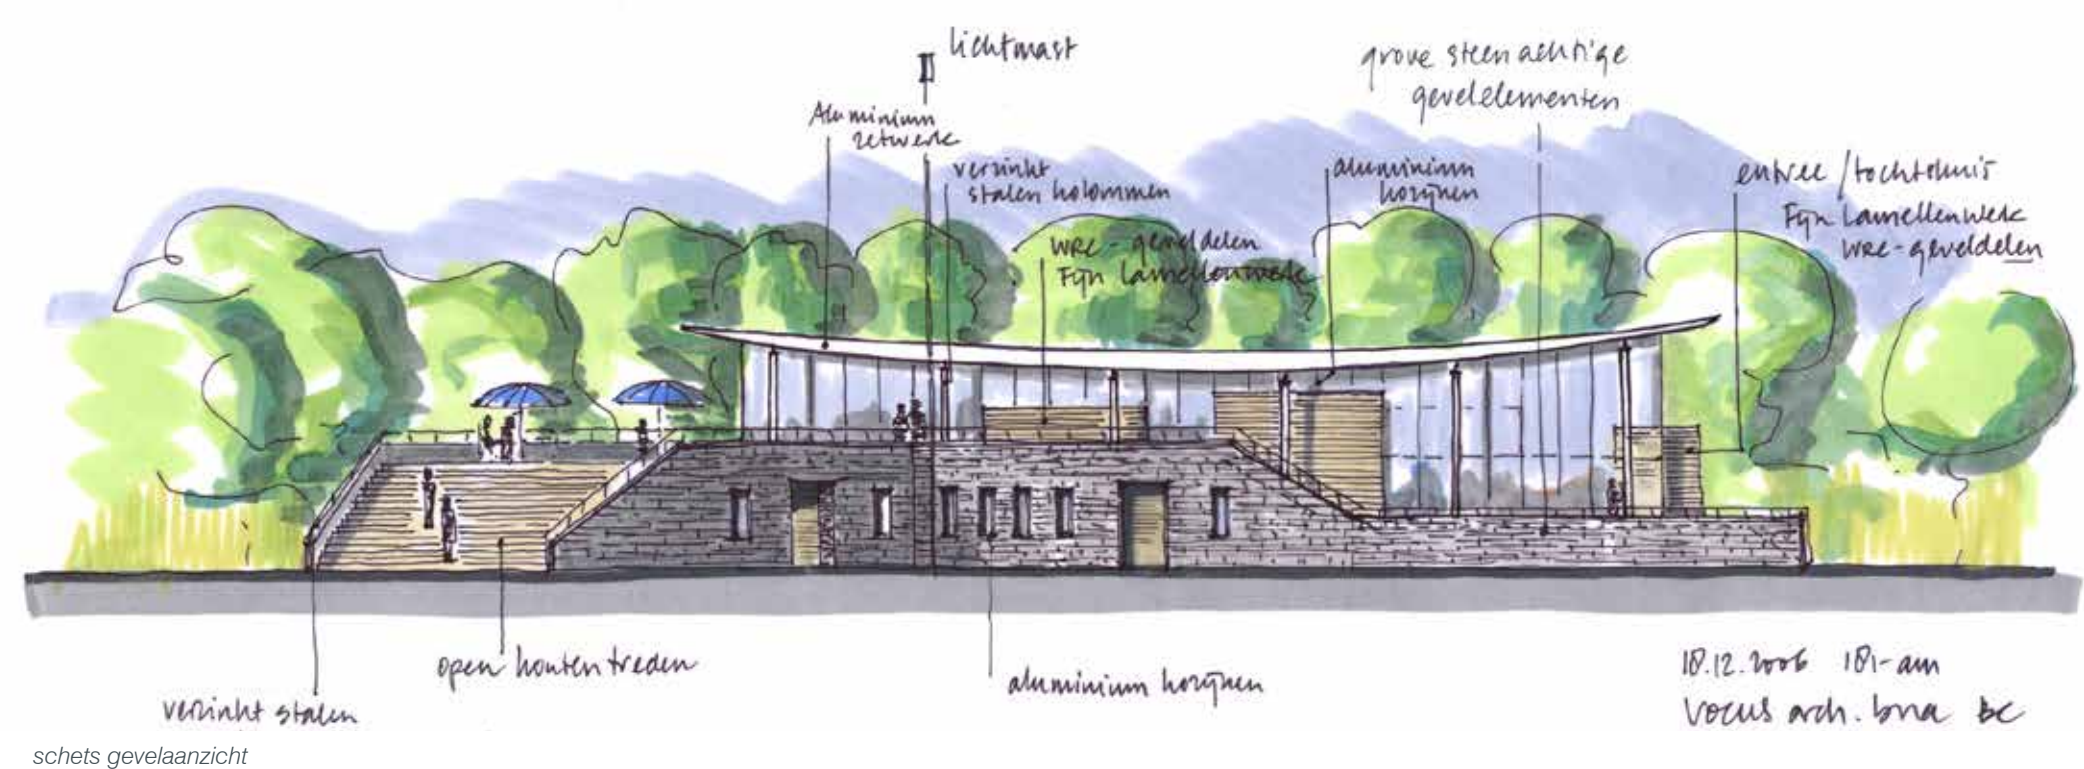

schets gevelaanzicht

Clubhuis Hockeyclub Eemvallei

Gebouw kreeg zwevend dak met verhoogd terras

Bij het ontwerp voor het clubhuis van HC Eemvallei zijn we bewust afgeweken van het oorspronkelijke vlekkenplan. Niet ingeklemd tussen parkeerplaats en velden, maar in een uithoek van het perceel waardoor er een riant uitzicht over de velden ontstaat. Een stoer en luchtig gebouw. Het zwevend dak met transparante tussenlaag rust op een massieve, gesloten sokkel. De perfecte plek voor kleedruimtes en opslag.




specialisme | mixed use

Het gebouw is multifunctioneel en wordt ook gebruikt als kinderopvanglocatie.

specialisme | houtbouw

Gelamineerde liggers dragen het gebogen dak.

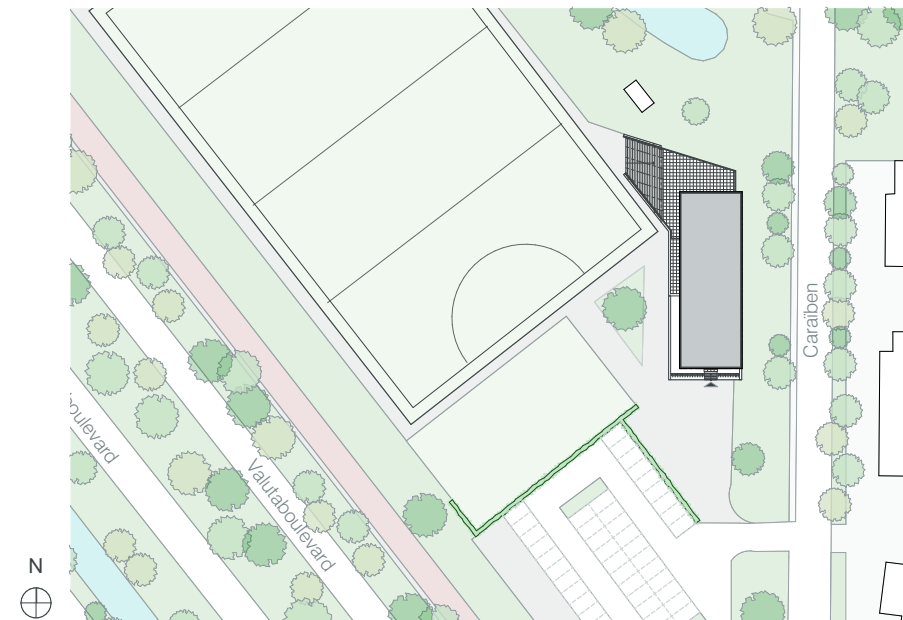




variant A | situatie



variant B | situatie



variant C | situatie

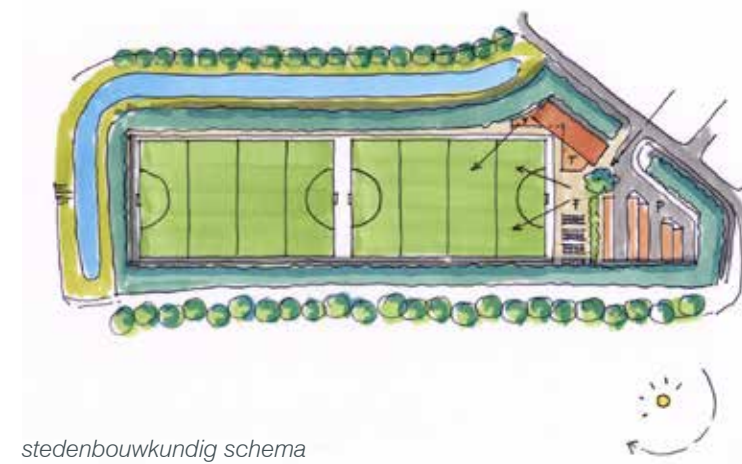


stedenbouwkundig schema



achtergevel



steerimpressie

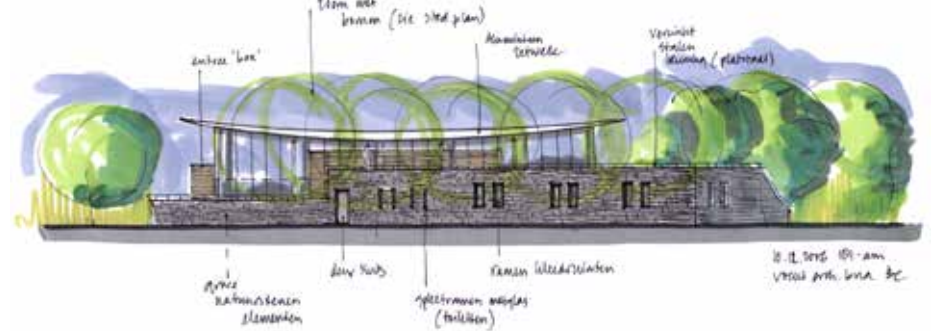

rechter zijgevel



variant A | 3D impressie




variant B | 3D impressie




variant C | 3D impressie




plattegrond begane grond

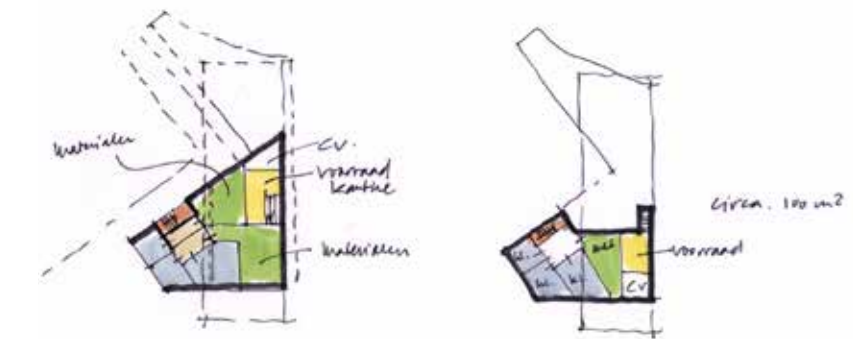

plattegrond kelder

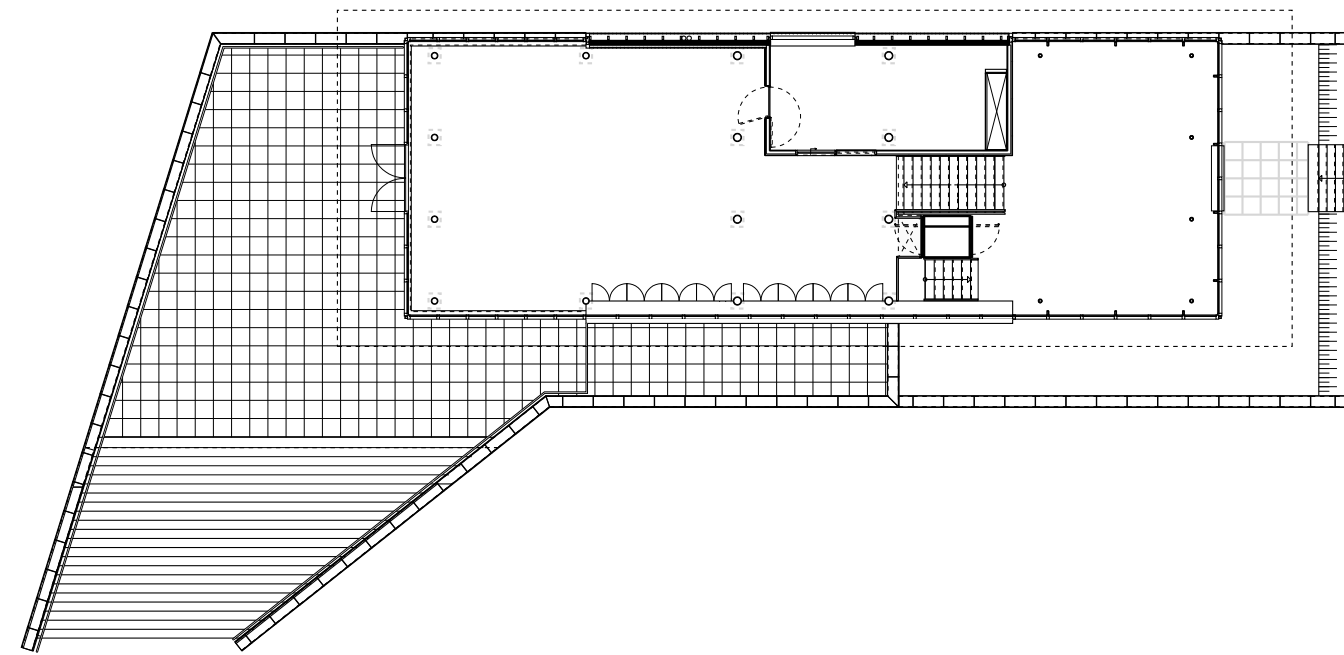


plattegrond 1^e verdieping

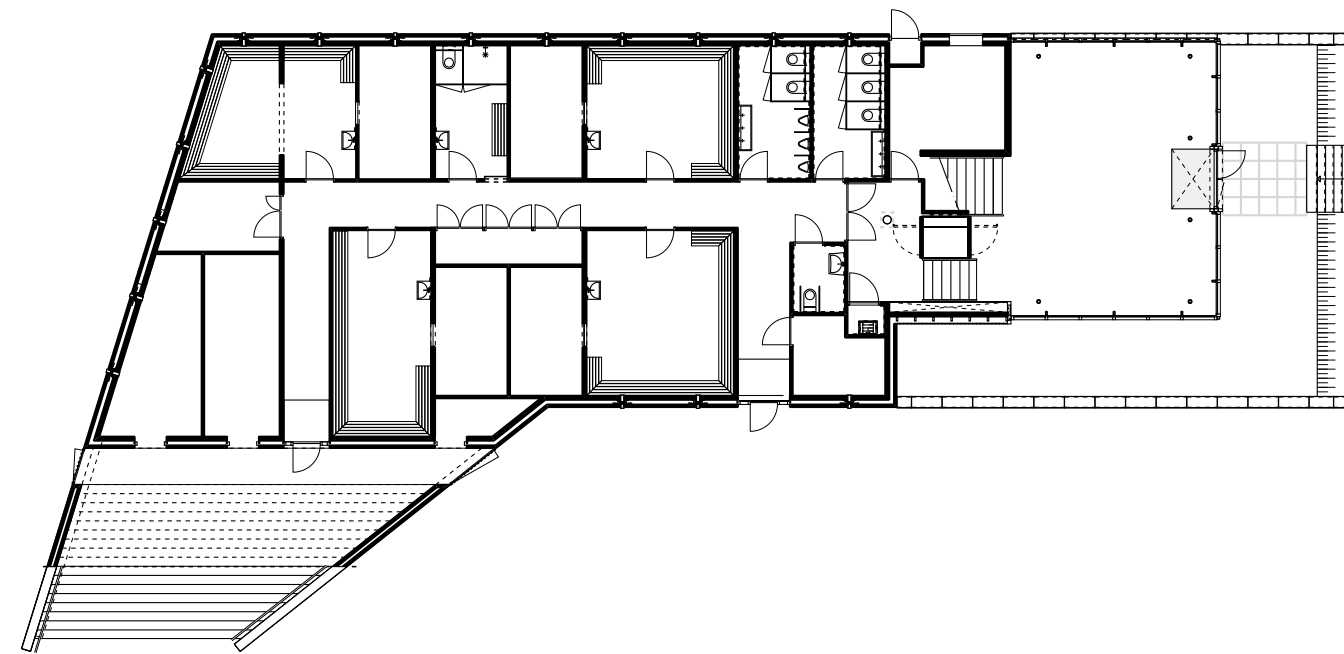


plattegrond begane grond




Entree gebouw

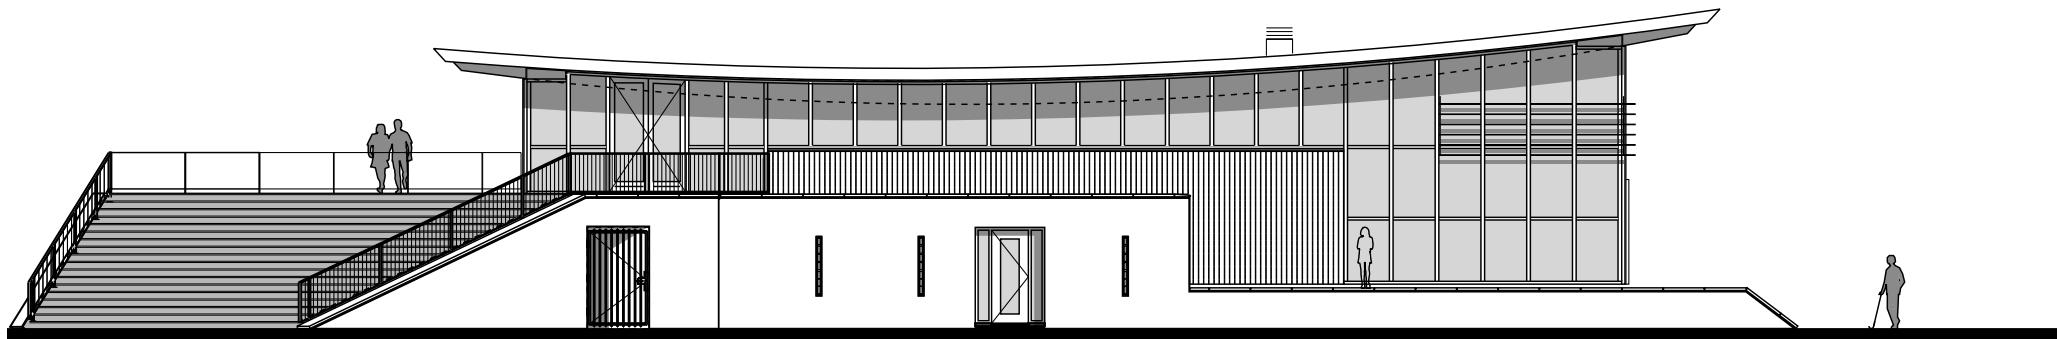

voorgevel

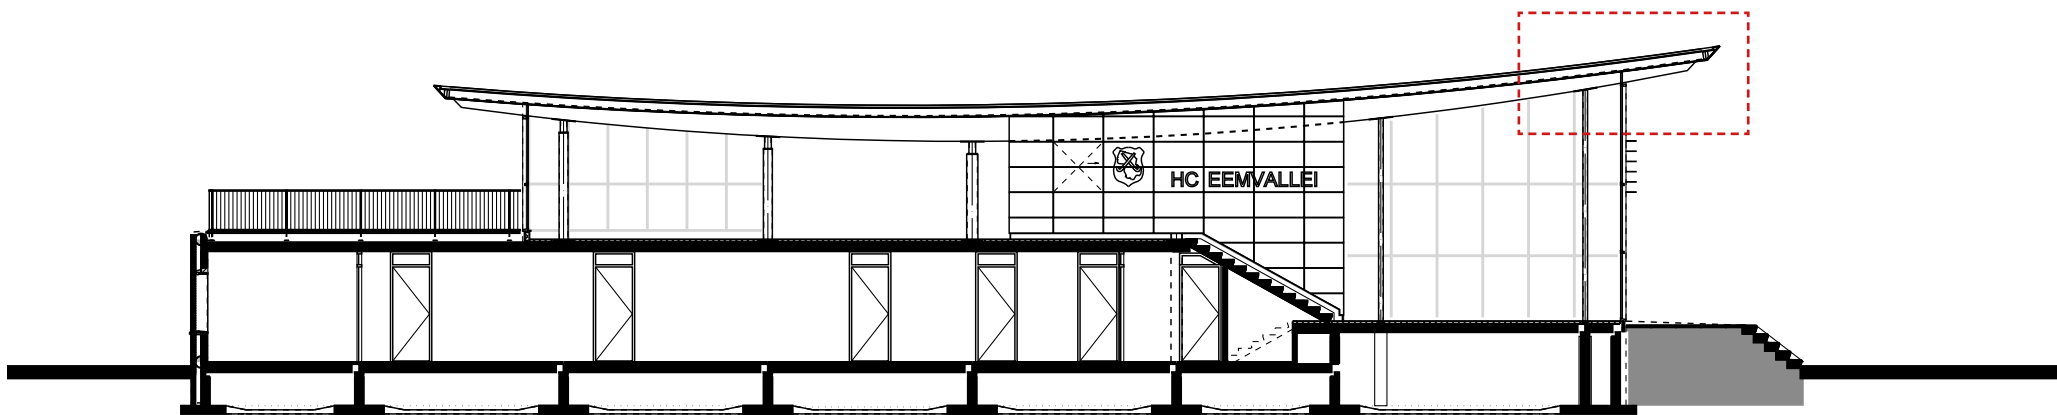

langsdoorsnede

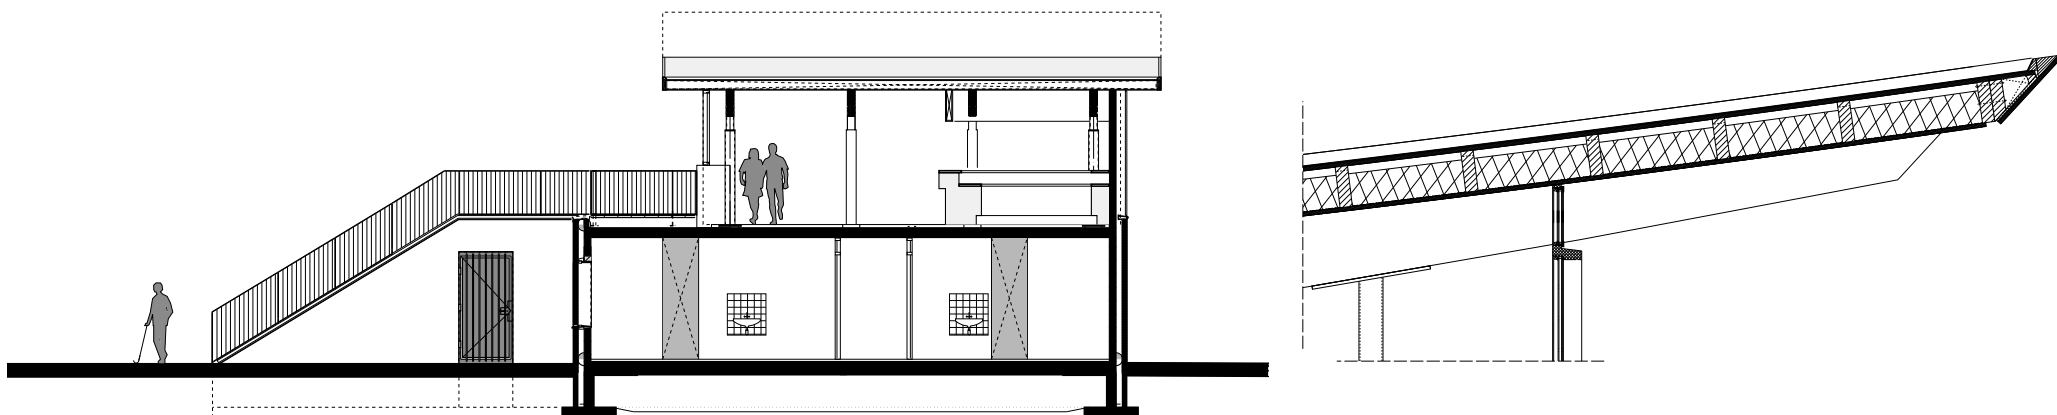

dwarsdoorsnede

detail overstek dakrand



< Lamellengevel voor gevel

Een sportclub heeft vaak een beperkt budget, daarom is gekozen voor eenvoudige materialen: steen met horizontaal lopende voegen voor de sokkel en glas met hout voor de opbouw. Het groene interieuraccent geeft de binnenzijde een frisse kleur en is een knipoog naar de clubkleuren. Het terras gaat over in een grote, brede trap die als een informele tribune overzicht biedt over het hockeyveld.

Opdrachtgever : Hockeyclub Eemvallei
Locatie : Caraïben 1, Amersfoort
Realisatie : 2008
Fotografie : Robert-Jan Stokman