



publieke gebouwen

Publieke gebouwen nemen een bijzondere plaats in binnen het werk van VOCUS. We hebben al vele projecten mogen ontwerpen: ceremoniegebouwen op natuurbegraafplaatsen, horeca in de natuur, clubgebouwen voor sportverenigingen en basisscholen voor kinderen. We werken daarbij samen met opdrachtgevers, bouwers, adviseurs en ontwerpers van buitenruimten.

Wij vinden het belangrijk dat mensen zich thuis voelen in onze gebouwen. Onze ontwerpen zijn afgestemd op de directe omgeving - met een voorliefde voor natuurlijke materialen zoals hout en steen - en zorgvuldig gedetailleerd van groot tot klein. Binnen- en buiten zijn verbonden via glaspuien, overstekken en kolommen; daar krijgt de architectuur zijn vorm.

Horecapaviljoen Soesterdal
Natuurbegraafplaats Maashorst
Natuurbegraafplaats Schoorsveld
Clubhuis Hockeyclub Eemvallei
Roeiloods KNZ&RV Muiden
Bilalschool Amersfoort
Basisschool De Hoeksteen Bussum



Het gebouw heeft een groot overdekt terras en richt zich op de start- en landingsbaan



Ook vanuit de binnenruimte heb je zicht op de landingsbaan



Het stoere gebouw oogt als een houten hangar op de vliegbasis

Horecapaviljoen Soesterdal

Duurzaam en vooruitstrevend restaurant ligt aan oude vliegbasis Soesterberg



Op de voormalige vliegbasis Soesterberg is een ingetogen en duurzaam horecapaviljoen gerealiseerd, bestaande uit een café-restaurant met terras, omringd door een natuurlijk speelbos en diverse speelplekken. Café Restaurant Soesterdal ligt aan de bosrand, met een weids uitzicht over de voormalige vliegbasis. Windgesteldheid, zon-oriëntatie en materiaalkeuze waren bepalend en gericht op het realiseren van comfort en energiebesparing en een gezond gebouw.


De erfenis van vliegbasis Soesterberg bestaat uit een ongerept natuurgebied met recreatieve mogelijkheden. Soesterdal is onderdeel van deze nieuwe invulling. In opdracht van SEMS groep maakte VOCUS architecten een duurzaam ontwerp voor een café-restaurant met een weids uitzicht, omringd door terrassen en speelplekken en gelegen tegenover het Nationaal Militair Museum.


specialisme | verduurzaming

Een van de eerste full electric restaurants van Nederland.


specialisme | houtbouw

Zowel binnen als buiten is gewaxt Larixhout toegepast als gevelmateriaal.

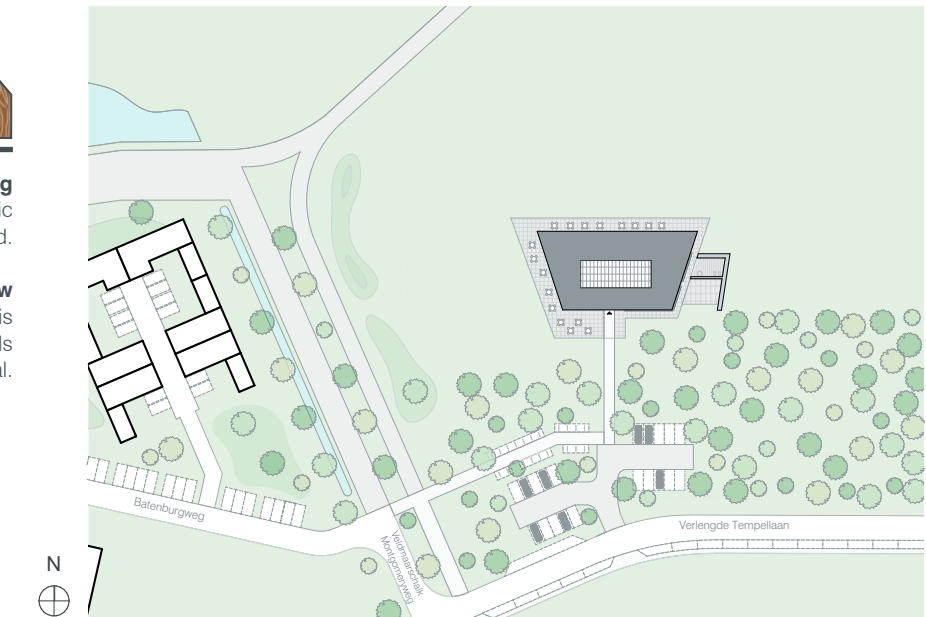

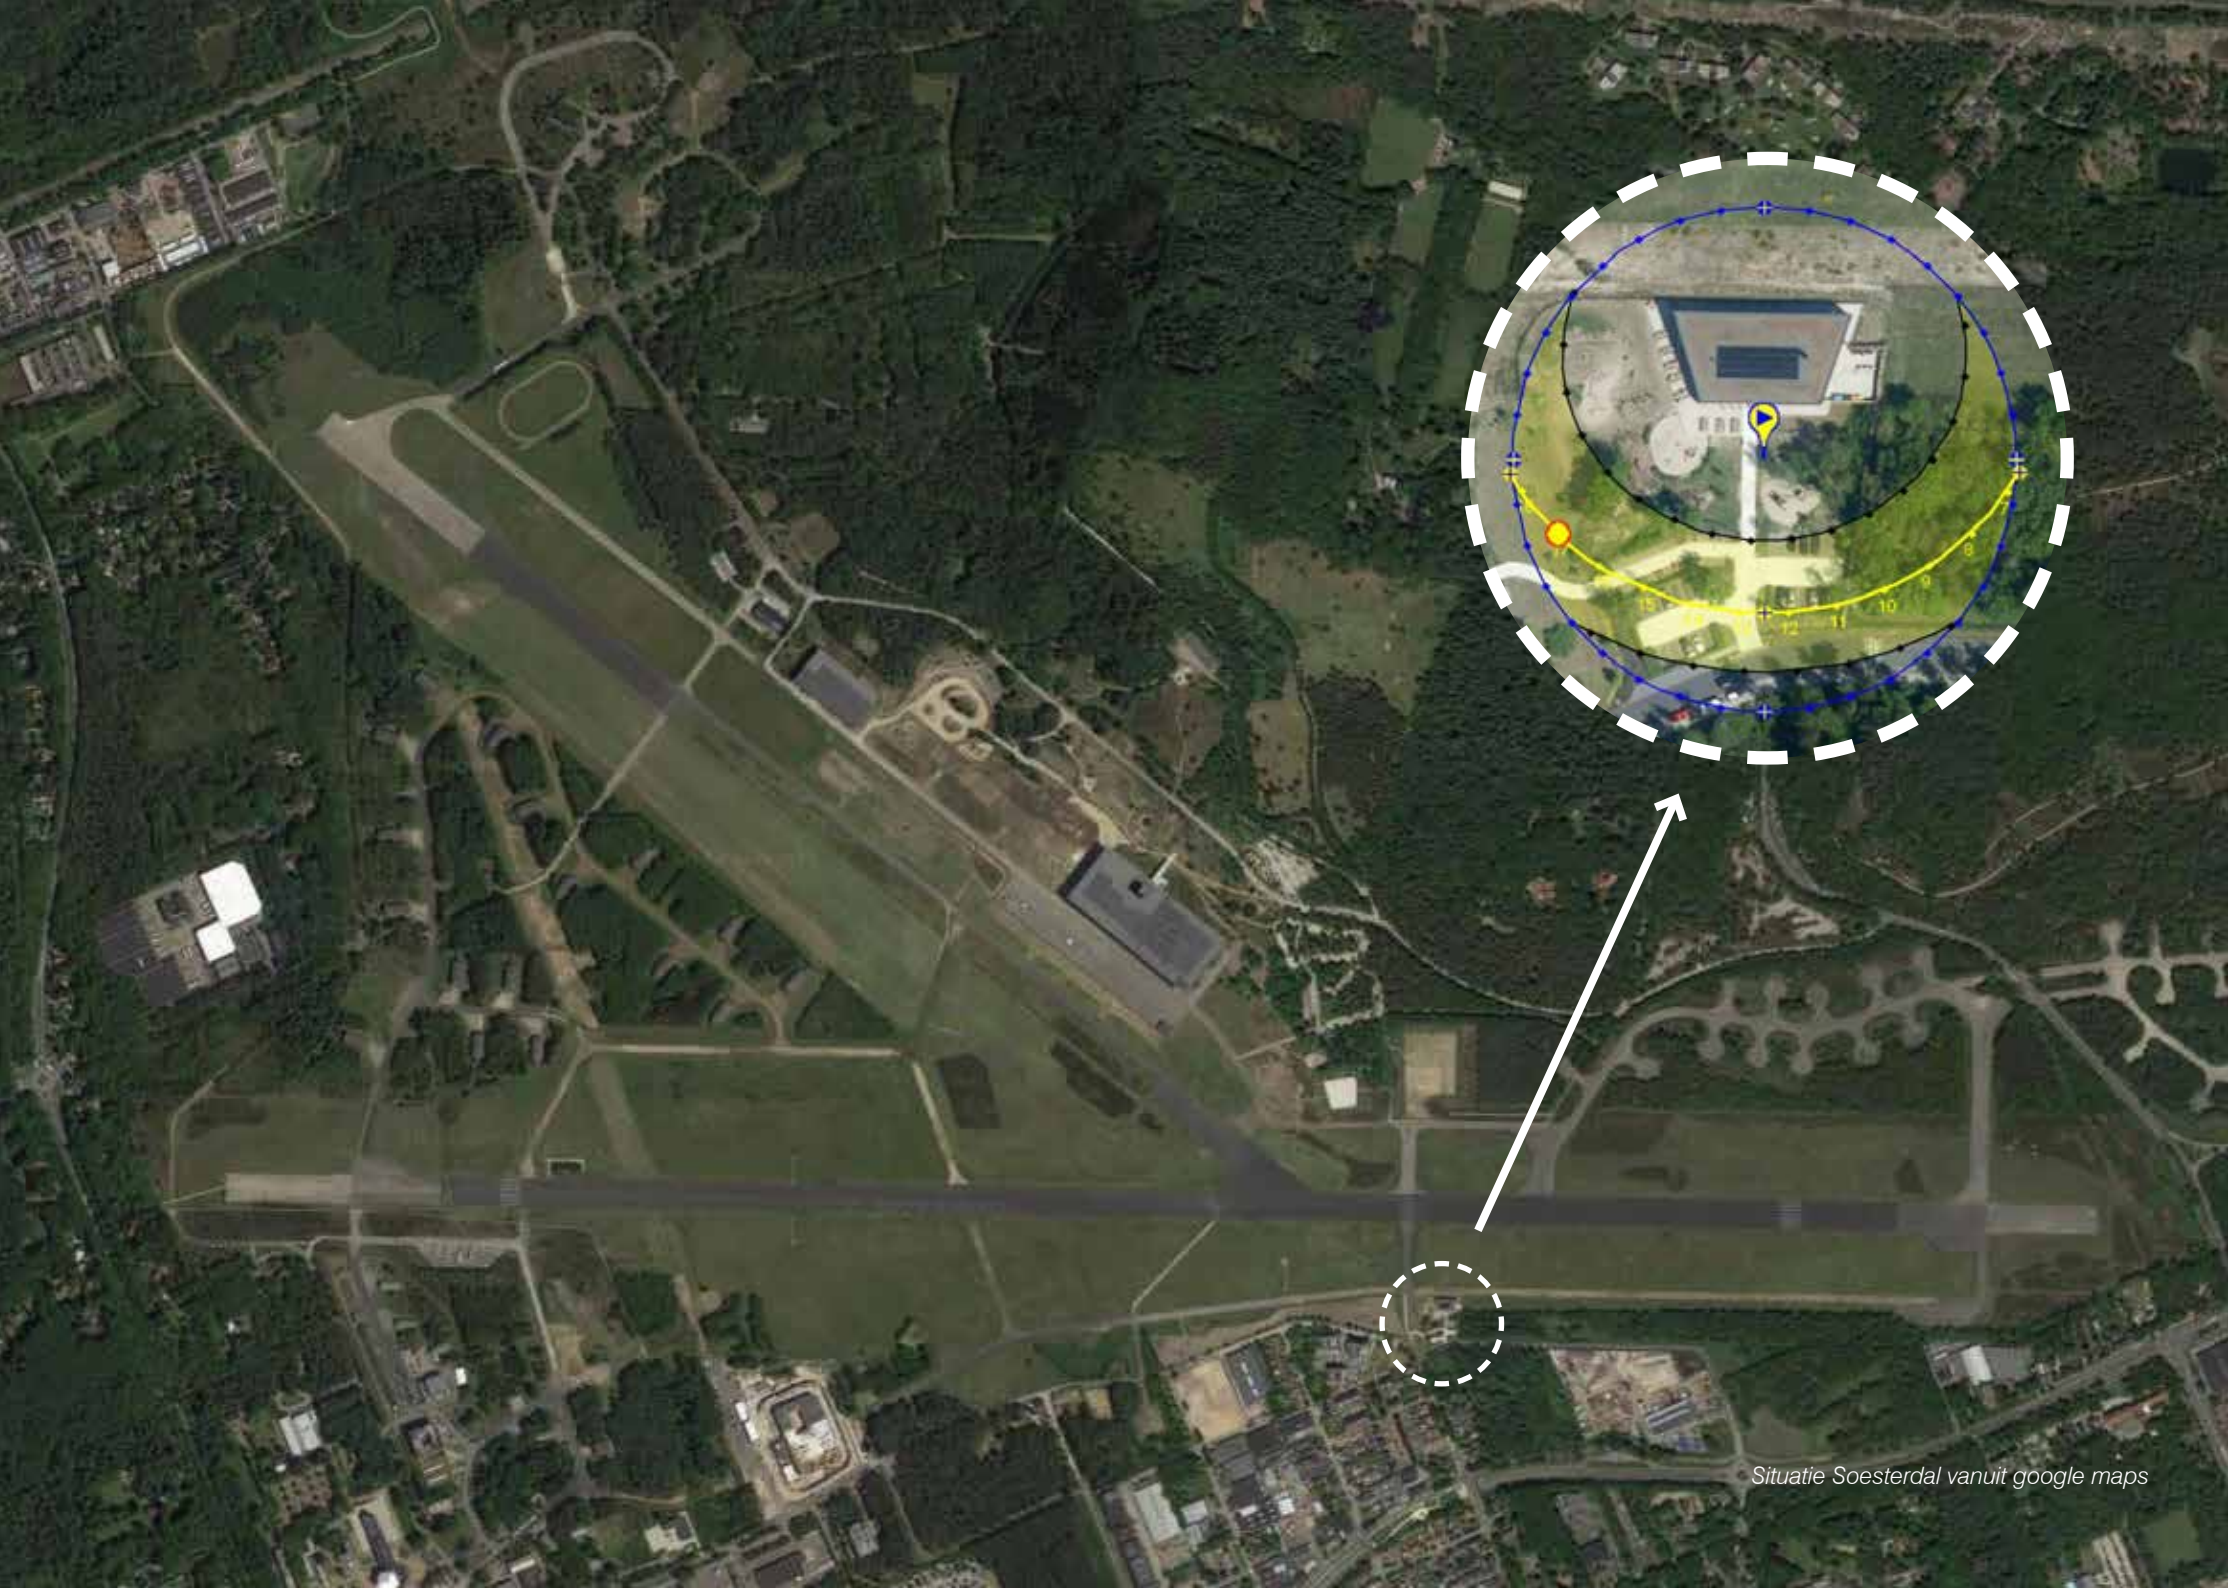

Situatie Soesterdal vanuit google maps

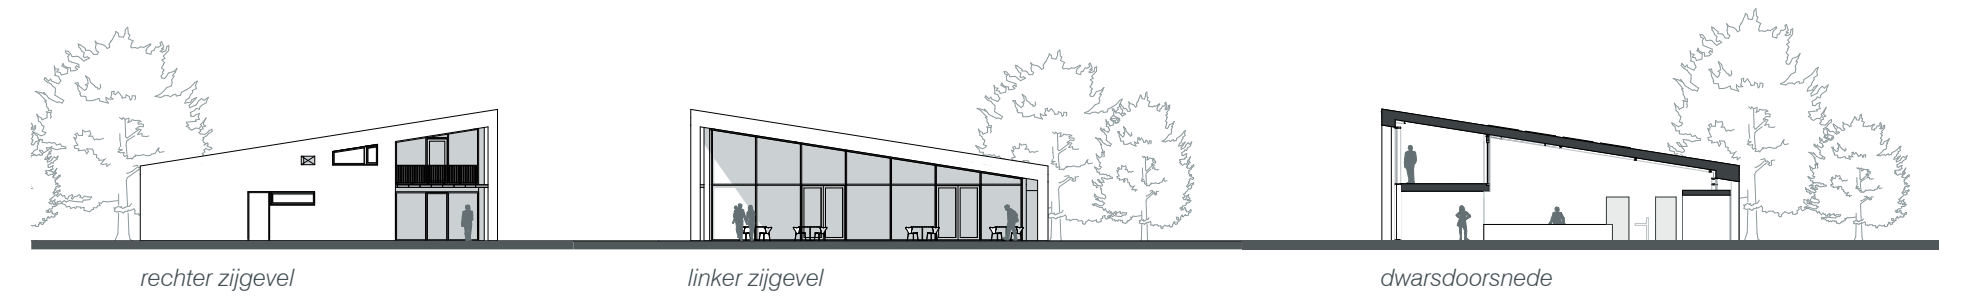

rechter zijgevel


linker zijgevel

dwarsdoorsnede




voorgevel


achtergevel

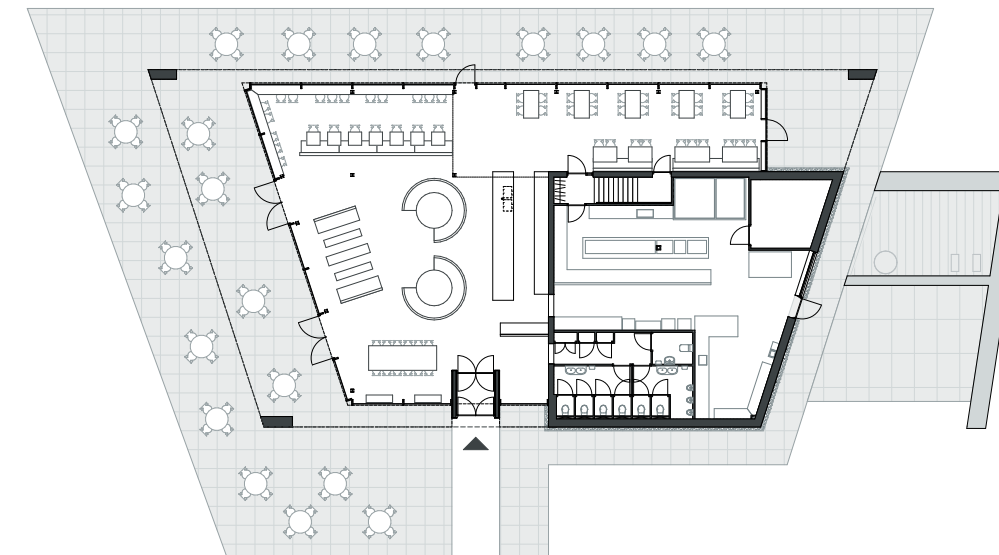


begane grond

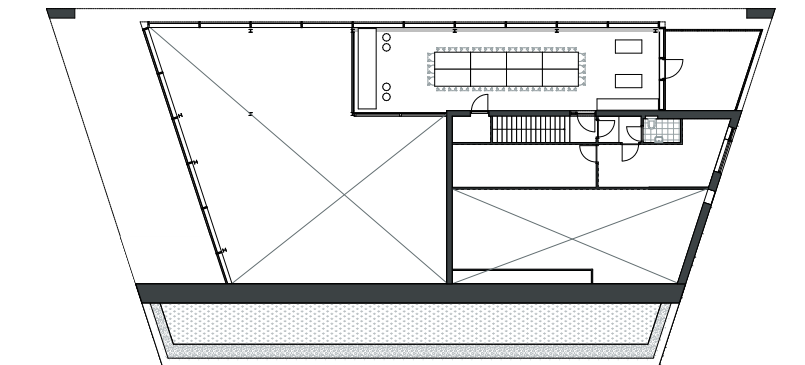


1° verdieping

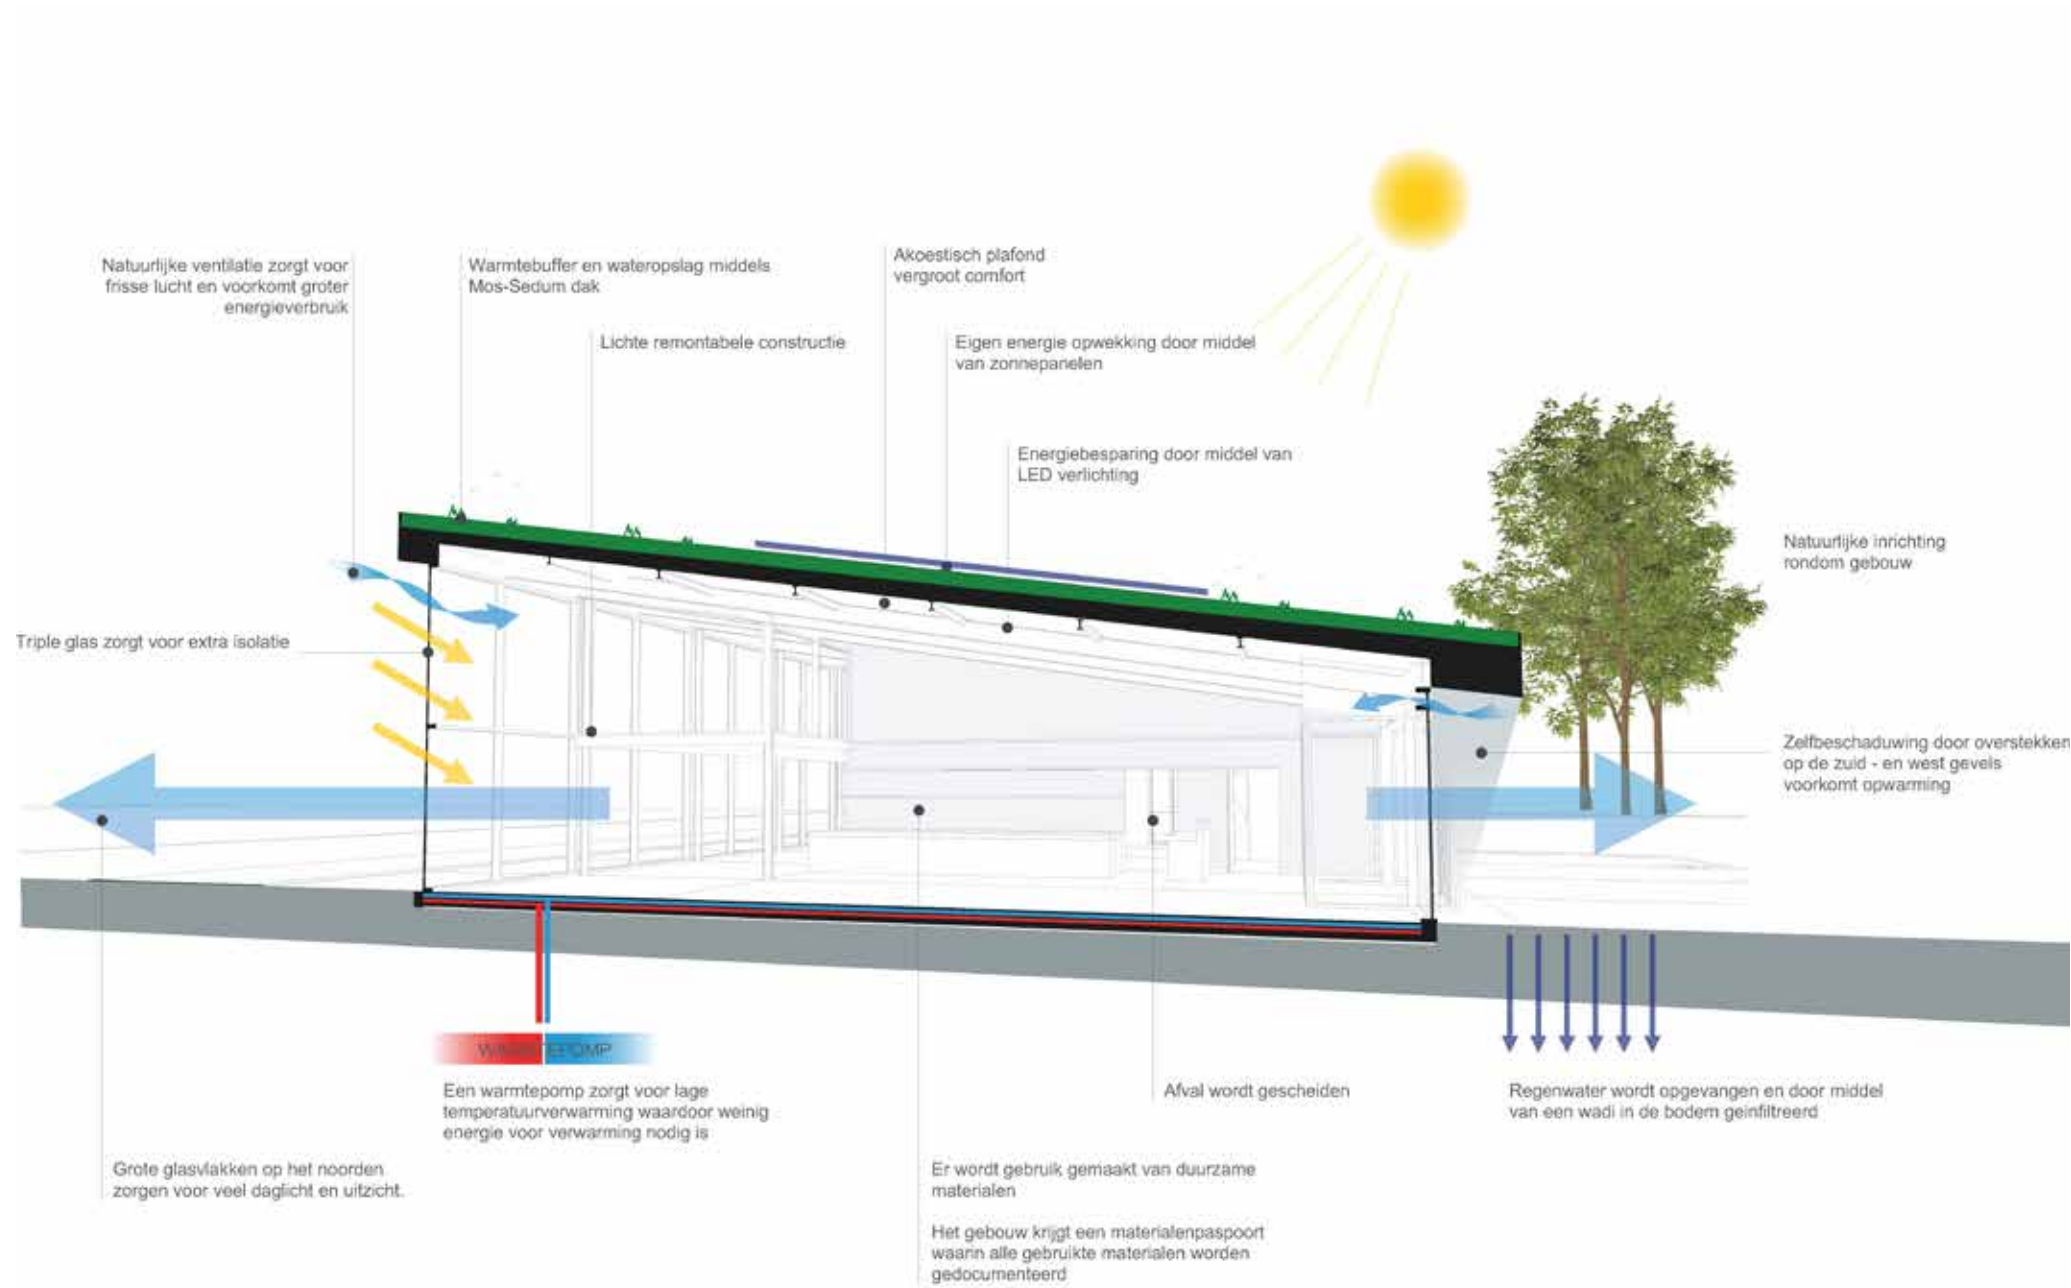

duurzame doorsnede

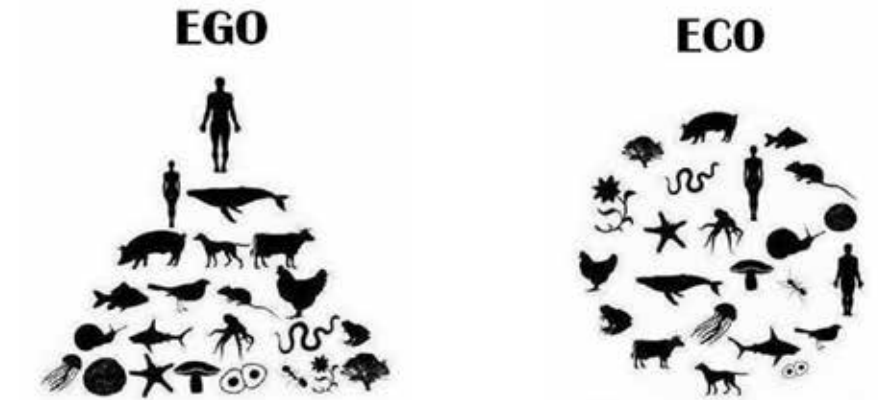

De mens niet langer aan de top van de pyramide maar onderdeel van het ecosysteem.

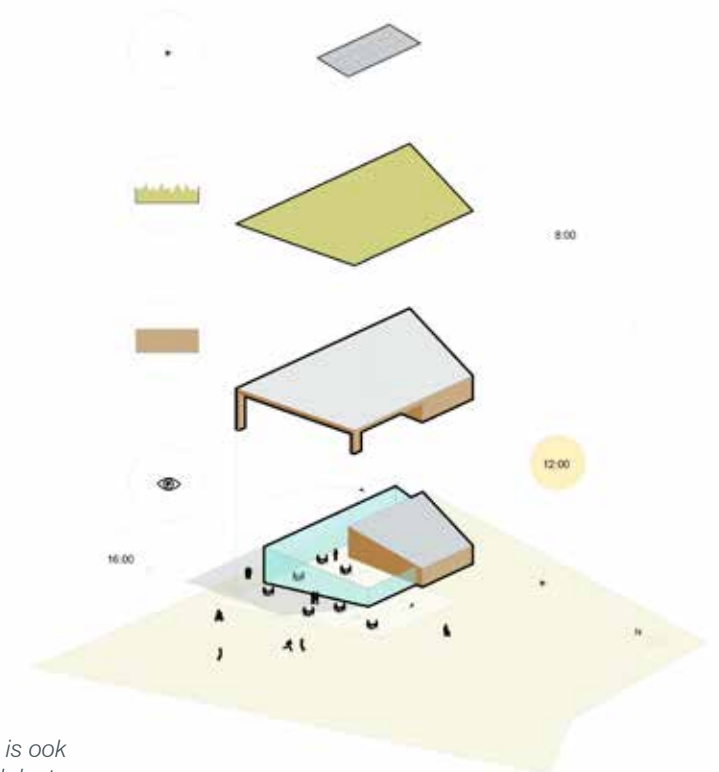

< Bij het paviljoen is ook een natuurspeelplaats gemaakt

gebouwconcept



Grote glaspui aan noordzijde geeft zicht op landingsbaan



*Entree met zicht op de binnenruimte
(Fotografie: VOCUS)*

Het paviljoen is van veraf herkenbaar in de uitgestrekte vlakte en verwijst in vorm en materiaalgebruik naar de hangars die vroeger rondom de vliegbasis stonden. Door de hoge glazen puien sluit de binnenruimte naadloos aan op de terrassen en speeltuinen rondom het paviljoen. De overstekken aan de zuid- en westzijde zorgen voor beschutting voor gasten op het terras en voor beschaduwing van het paviljoen. Dit zorgt binnen voor een aangenaam klimaat, voorkomt opwarming van het paviljoen en dus extra energieverbruik voor koeling.


Vanaf de eerste schetsen voor het driehoekige kavel is rekening gehouden met de loop van de zon. Het lessenaarsdak is hellend richting het zuiden met overstekken aan de zuid- en westzijde. Deze hebben twee functies. Ze zorgen voor een aangenaam binnenklimaat. Daarnaast geven ze schaduw op het terras en voorkomen daarmee opwarming in de zomer.

Opdrachtgever : SEMS Groep
Locatie : Verlengde Tempellaan 2, Soesterberg
Realisatie : 2020
Fotografie : Rob van Esch

Hoge pui aan noordzijde geeft veel daglicht binnen



*Door de trapezium-vorm ontstaat
een spannend lijnenspel*

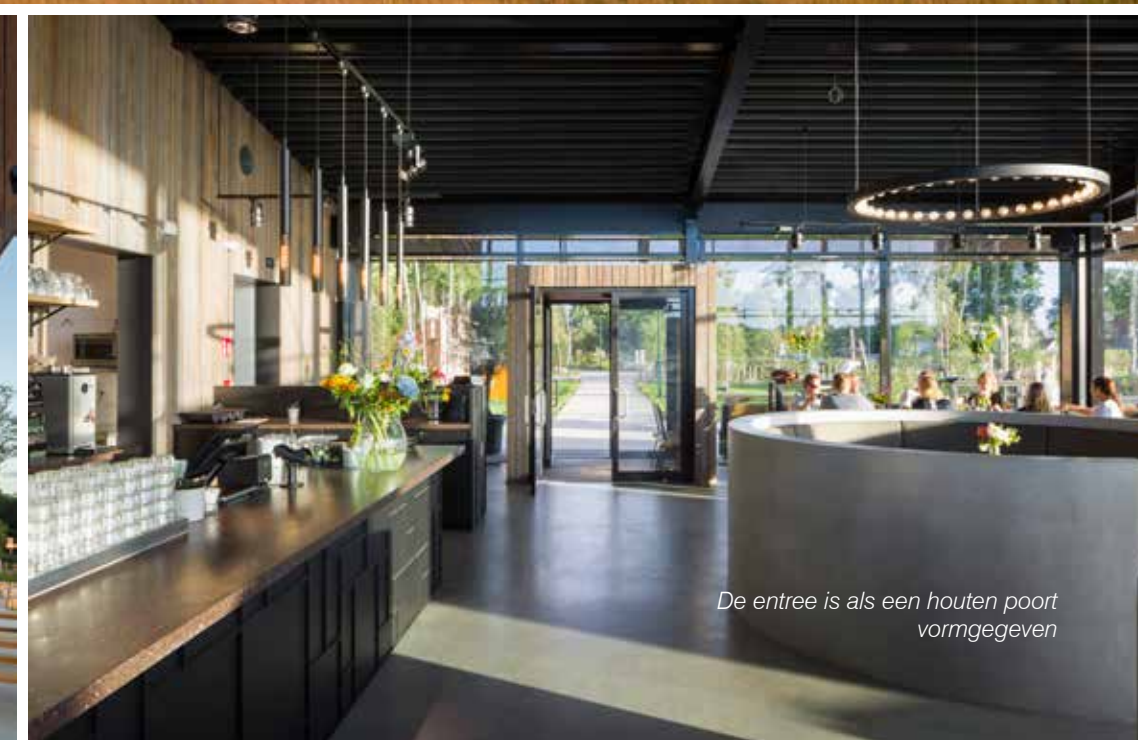

*De entree is als een houten poort
vormgegeven*

